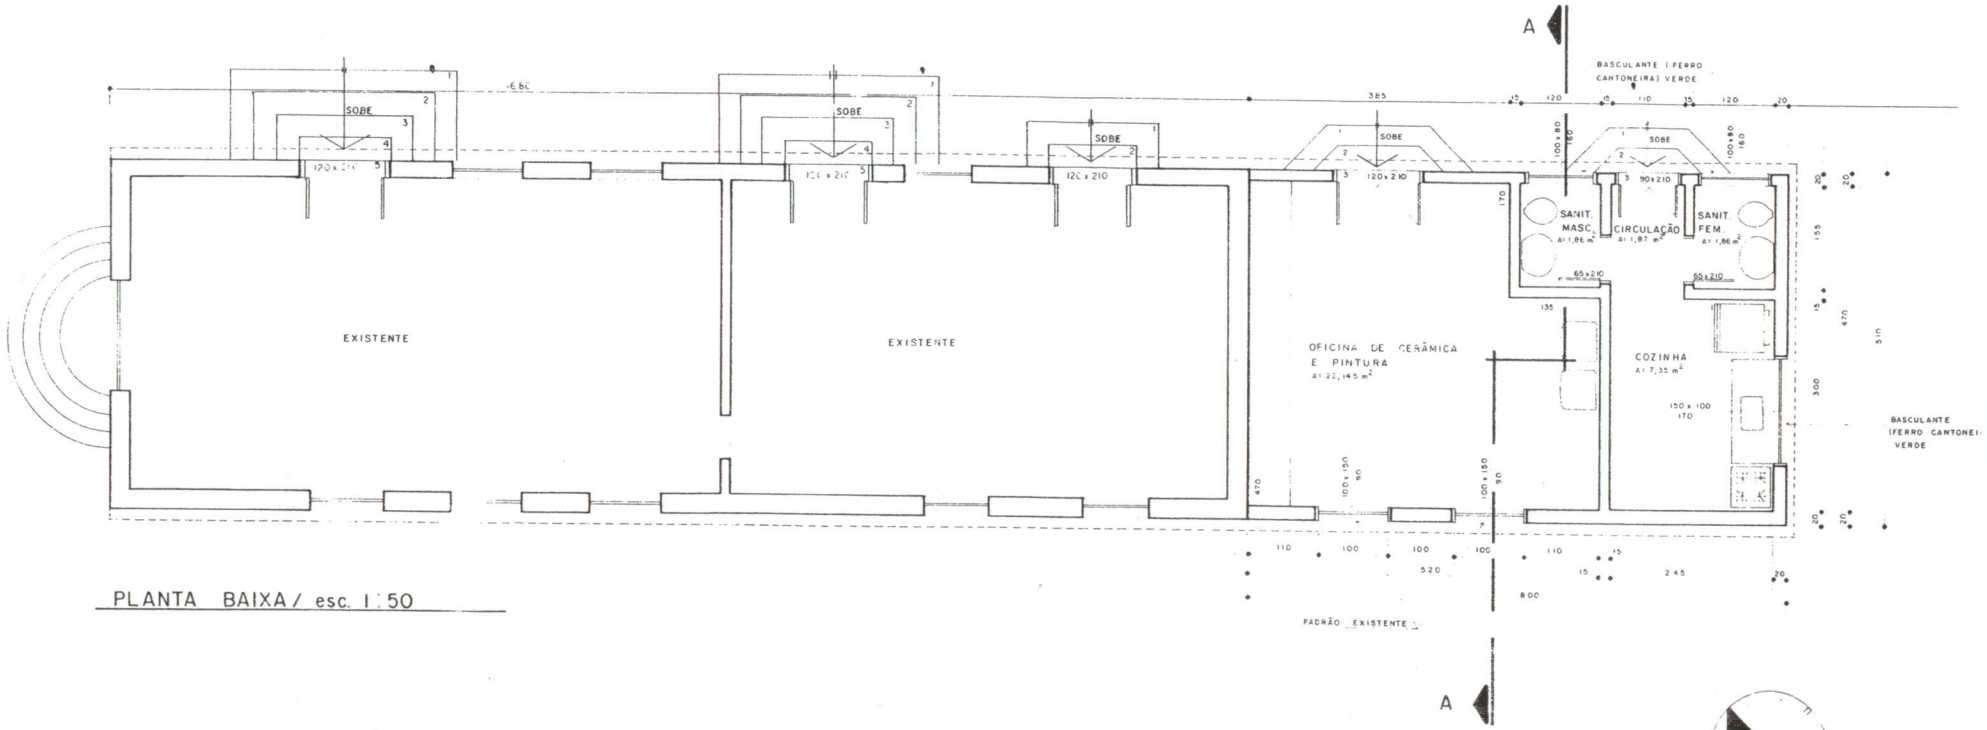

PLANTA BAIXA / esc. 1:50